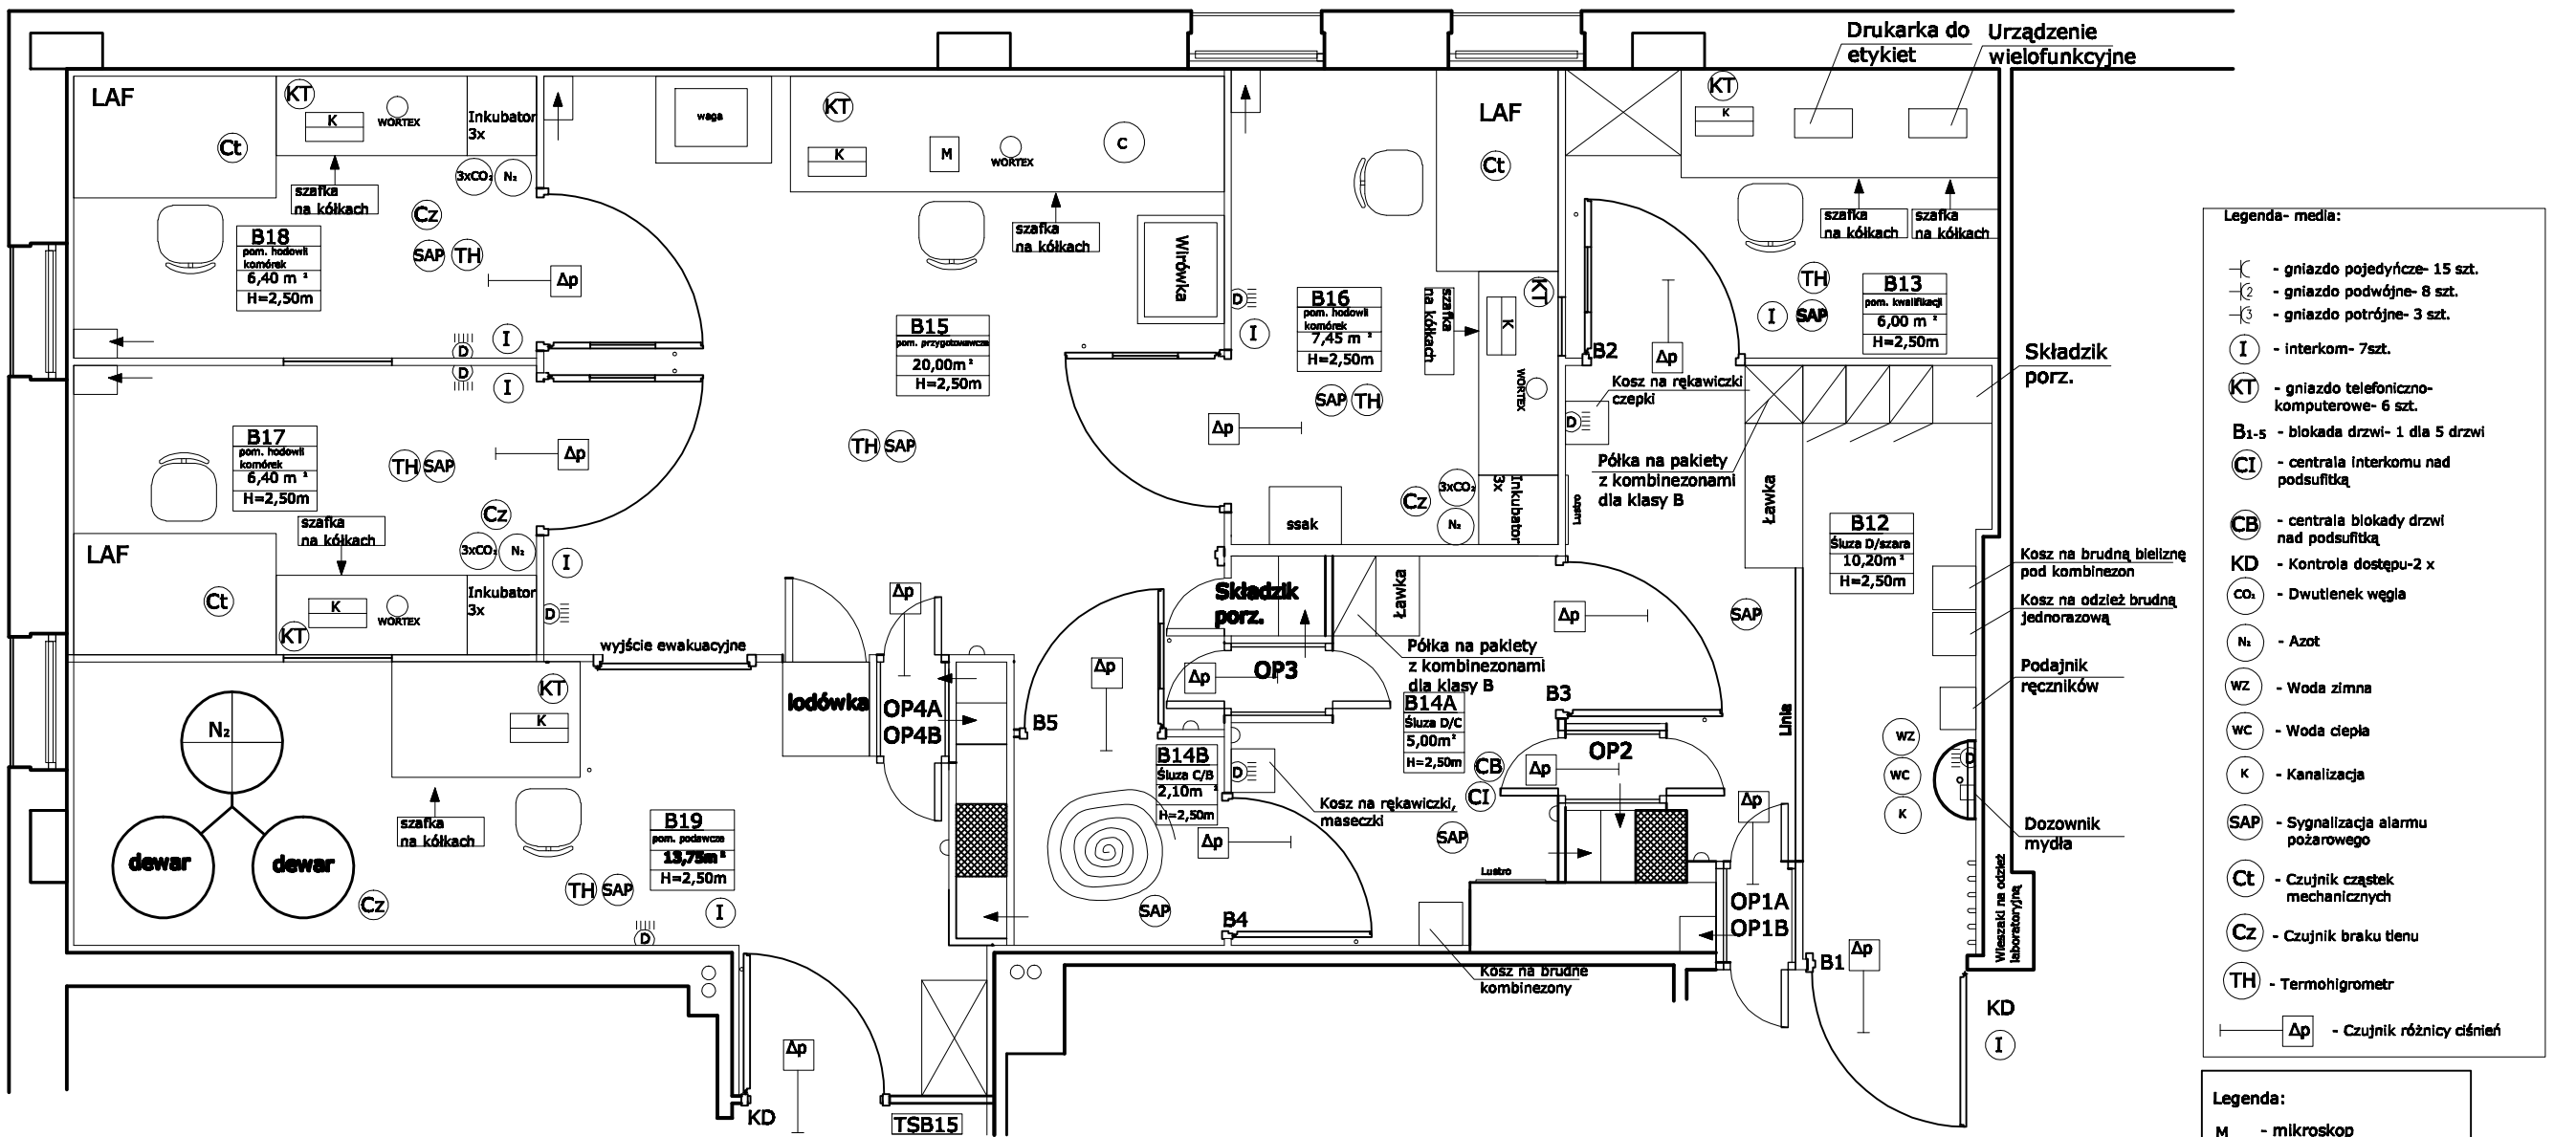

Legenda- media:

- K - gniazdo pojedyńcze- 15 szt.
- K2 - gniazdo podwójne- 8 szt.
- K3 - gniazdo potrójne- 3 szt.
- I - interkom- 7szt.
- KT - gniazdo telefoniczno-komputerowe- 6 szt.
- B_{1-5} - blokada drzwi- 1 dla 5 drzwi
- CI - centrala interkomu nad podsufitką
- CB - centrala blokady drzwi nad podsufitką
- KD - Kontrola dostępu-2 x
- CO_2 - Dwutlenek węgla
- N_2 - Azot
- WZ - Woda zimna
- WC - Woda ciepła
- K - Kanalizacja
- SAP - Sygnalizacja alarmu pożarowego
- Ct - Czujnik cząstek mechanicznych
- Cz - Czujnik braku tlenu
- TH - Termohigrometr
- Δp - Czujnik różnicy ciśnień

Legenda:

- M - mikroskop
- K - komputer
- C - cieplarko-wstrząsarka
- D - dezynfektor do rąk
- D - dezynfektor w sprayu
- ◦ - odboje do drzwi

Rysunek nr 2	Propozycja rozmieszczenia pomieszczeń i urządzeń zgodnie z wykonywanymi operacjami technologicznymi