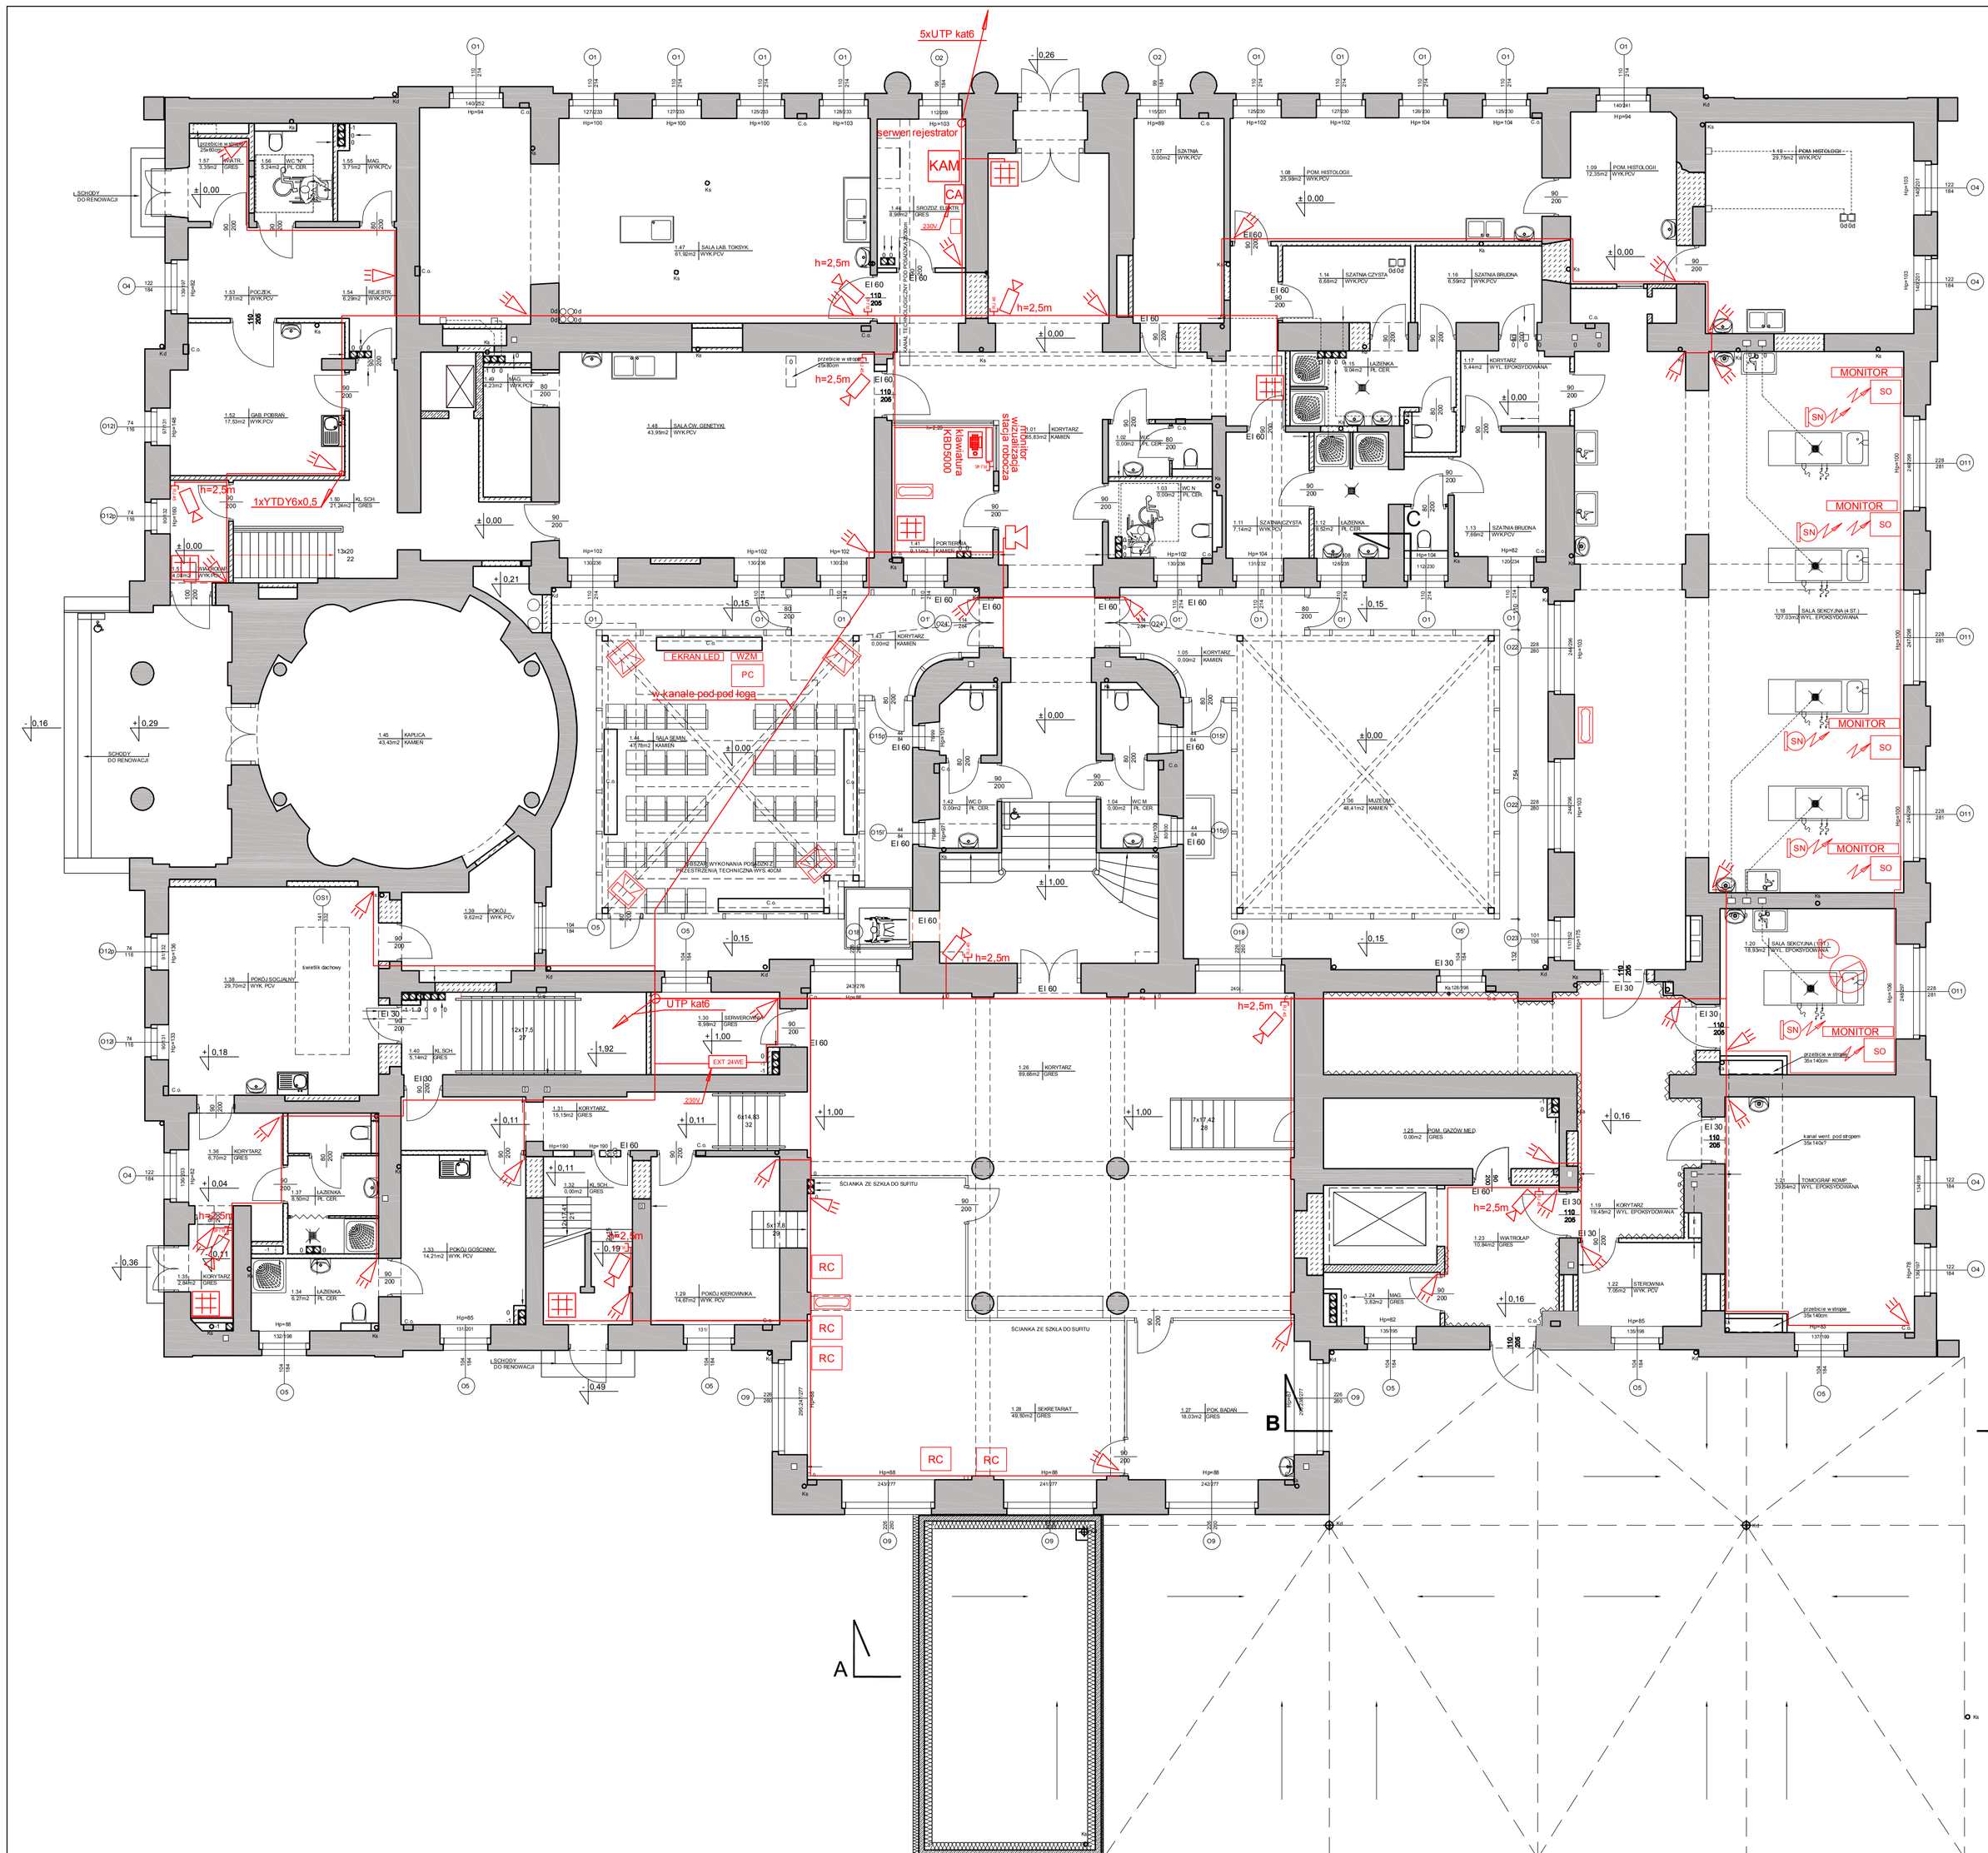

- K1 — Kamera zewnętrzna
- K1 — Kamera wewnętrzna
- CA — Centrala alarmowa
- EXT 16WE — Moduł expanderów wejść
- Klawiatura centrali alarmowej
- Szyfrator centrali alarmowej
- Sygnalizator systemu alarmowego
- Czujka ruchu
- Kamera obrotowa IP
- Mikrofon podłączony do kamery IP
- SN — Mikrofon nagłowny bezprzewodowy
- SO — Stacja odbiorcza mikrofonu
- RC — Cyfrowy rejestrator dźwięku
- MONITOR 32" — Do podglądu protokółu z sekcji
- Unifon domofonu

PRZEDSIĘBIORSTWO PROJEKTOWO-REALIZACYJNE
BUDOWNICTWA „PION" SP. Z O.O.
ul. Paderewskiego 10/2, 85-075 Bydgoszcz

Inwestor:
WARSZAWSKI UNIWERSYTET MEDYCZNY
ul. Żwirki i Wigury 61, 02-091 Warszawa

Temat:	Data:	Nr proj.
PRZEBUDOWA I REMONT ZAKŁADU MEDYCYNY SĄDOWEJ	9.2012	X
Rysunek: RZUT PARTERU INSTALACJA SSWiN, CCTV, AV,DOMOFON	Nr zlecenia: X	Skala: 1:100

Projektował:	Opracował:	Sprawdził:	Nr. rys.
mgr inż. Krzysztof Żekoński upr. nr WBPP-NB-7210/301/82	mgr inż. Andrzej Watza licencja 4919	mgr inż. Jerzy Grzesiak upr. nr 320/08/U/C	7