


a stref ppoż
a stref ppoż

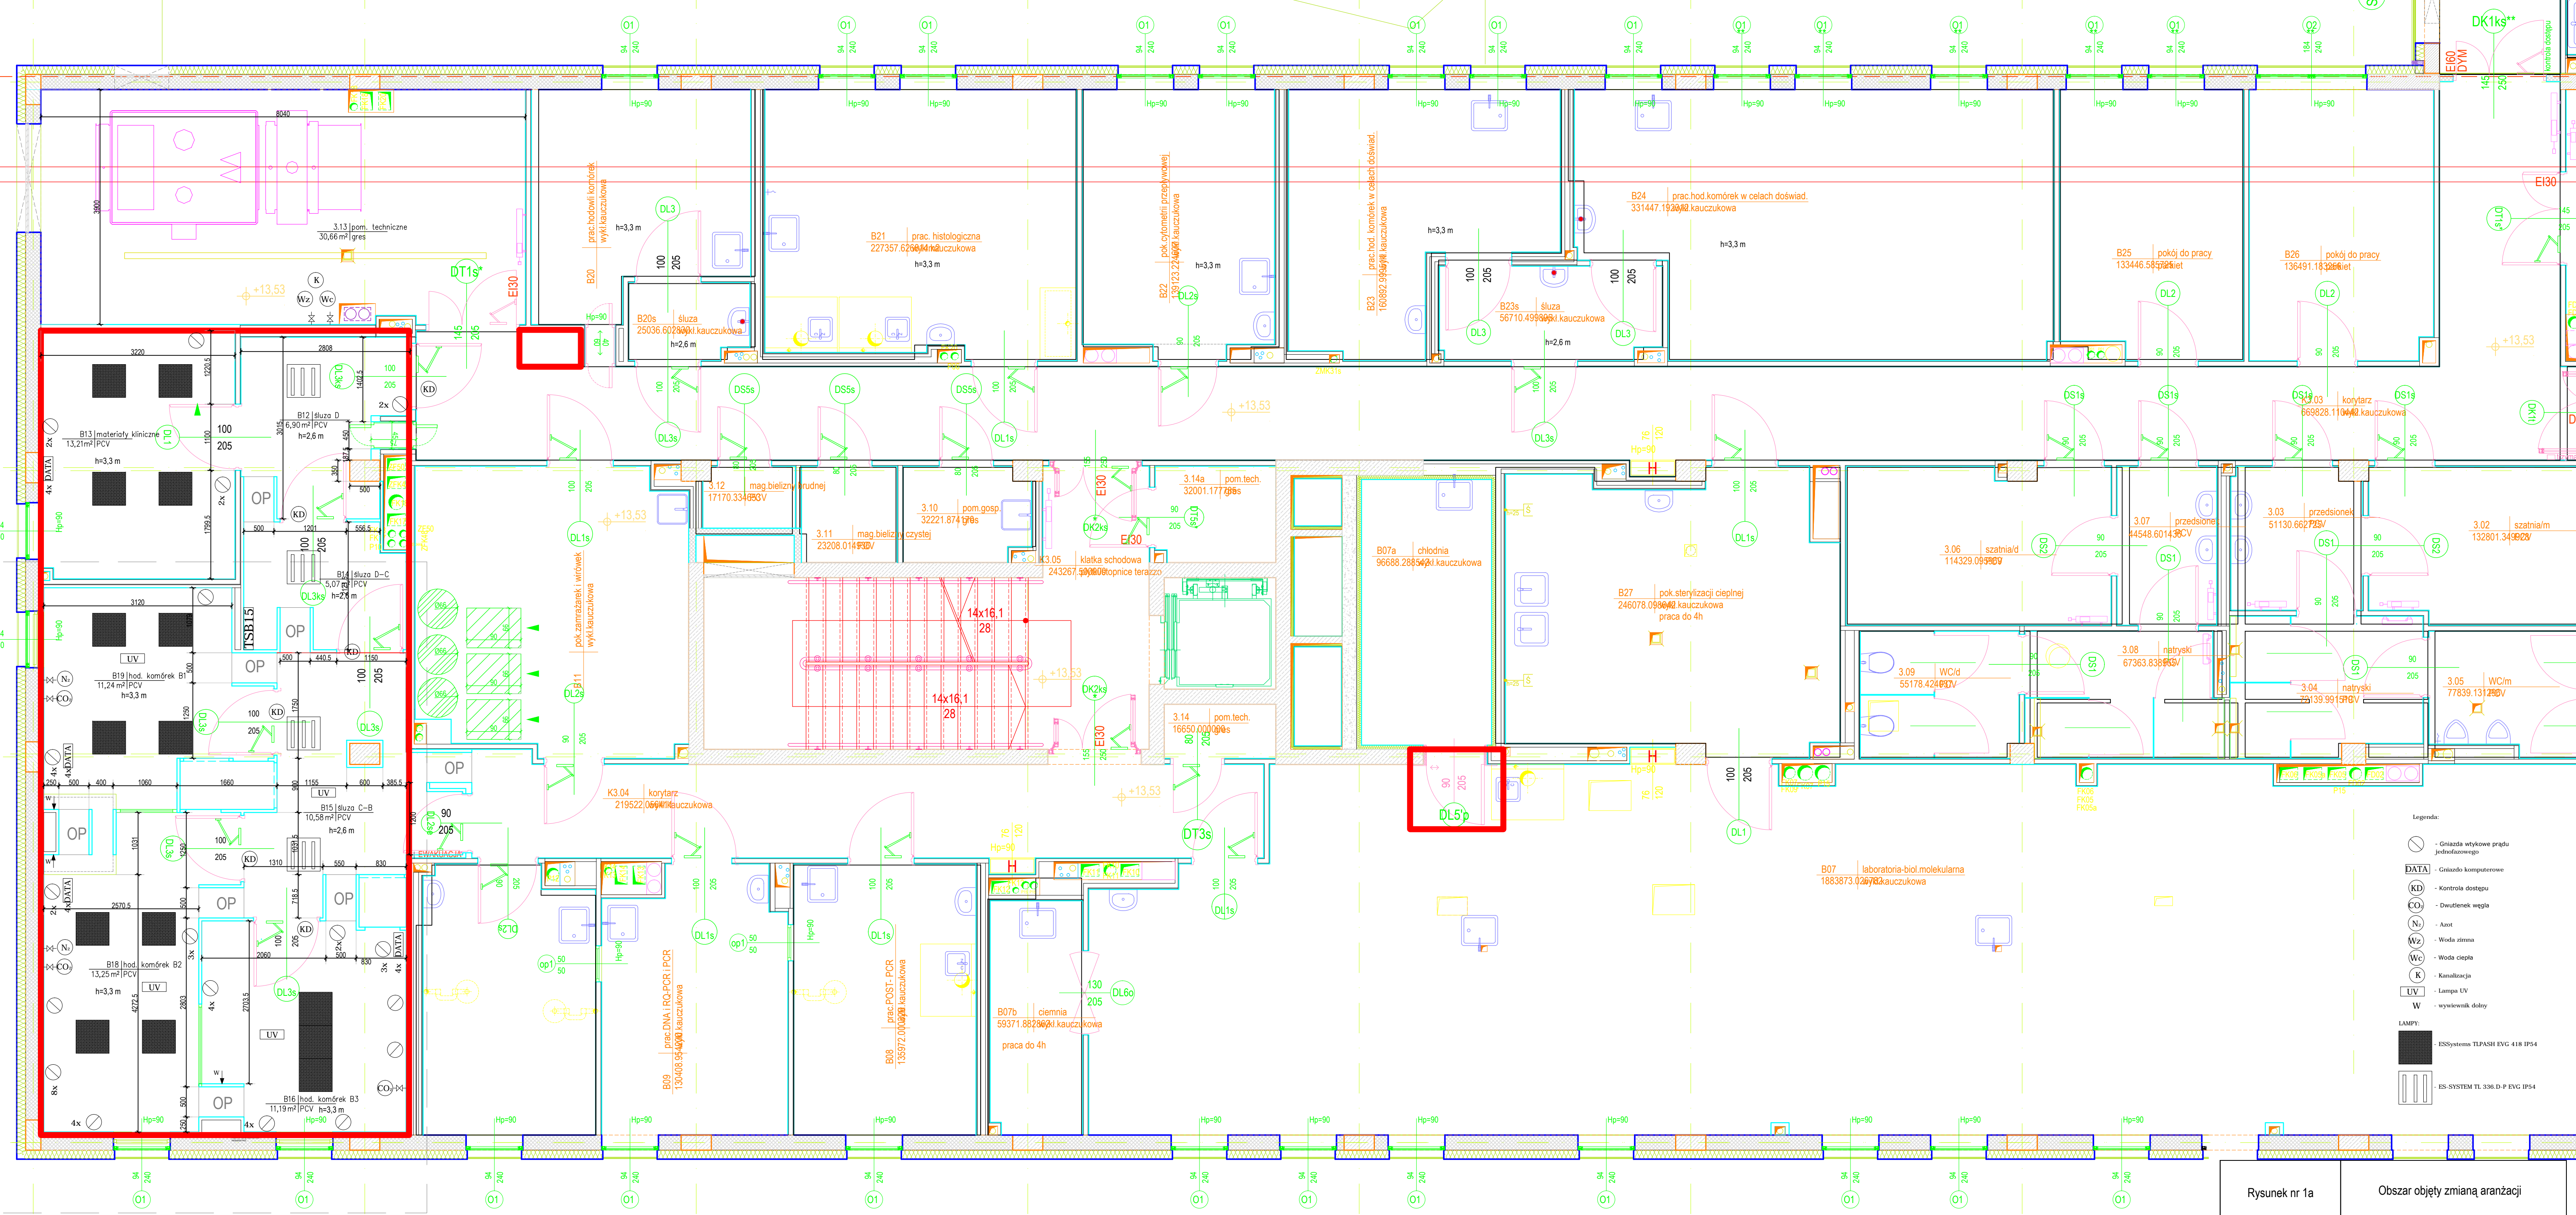

- Legenda:
- Gniazdo wtykowe prądu jednofazowego
 - Gniazdo komputerowe
 - Kontrola dostępu
 - Dwutlenek węgla
 - Anot
 - Woda zimna
 - Woda ciepła
 - Kanalizacja
 - Lampa UV
 - wywiewnik dachowy
- LAMPY:
- ESSystems TLPASH EVC 418 IP54
 - IS-SYSTEM TL 336 D-P EVC IP54